


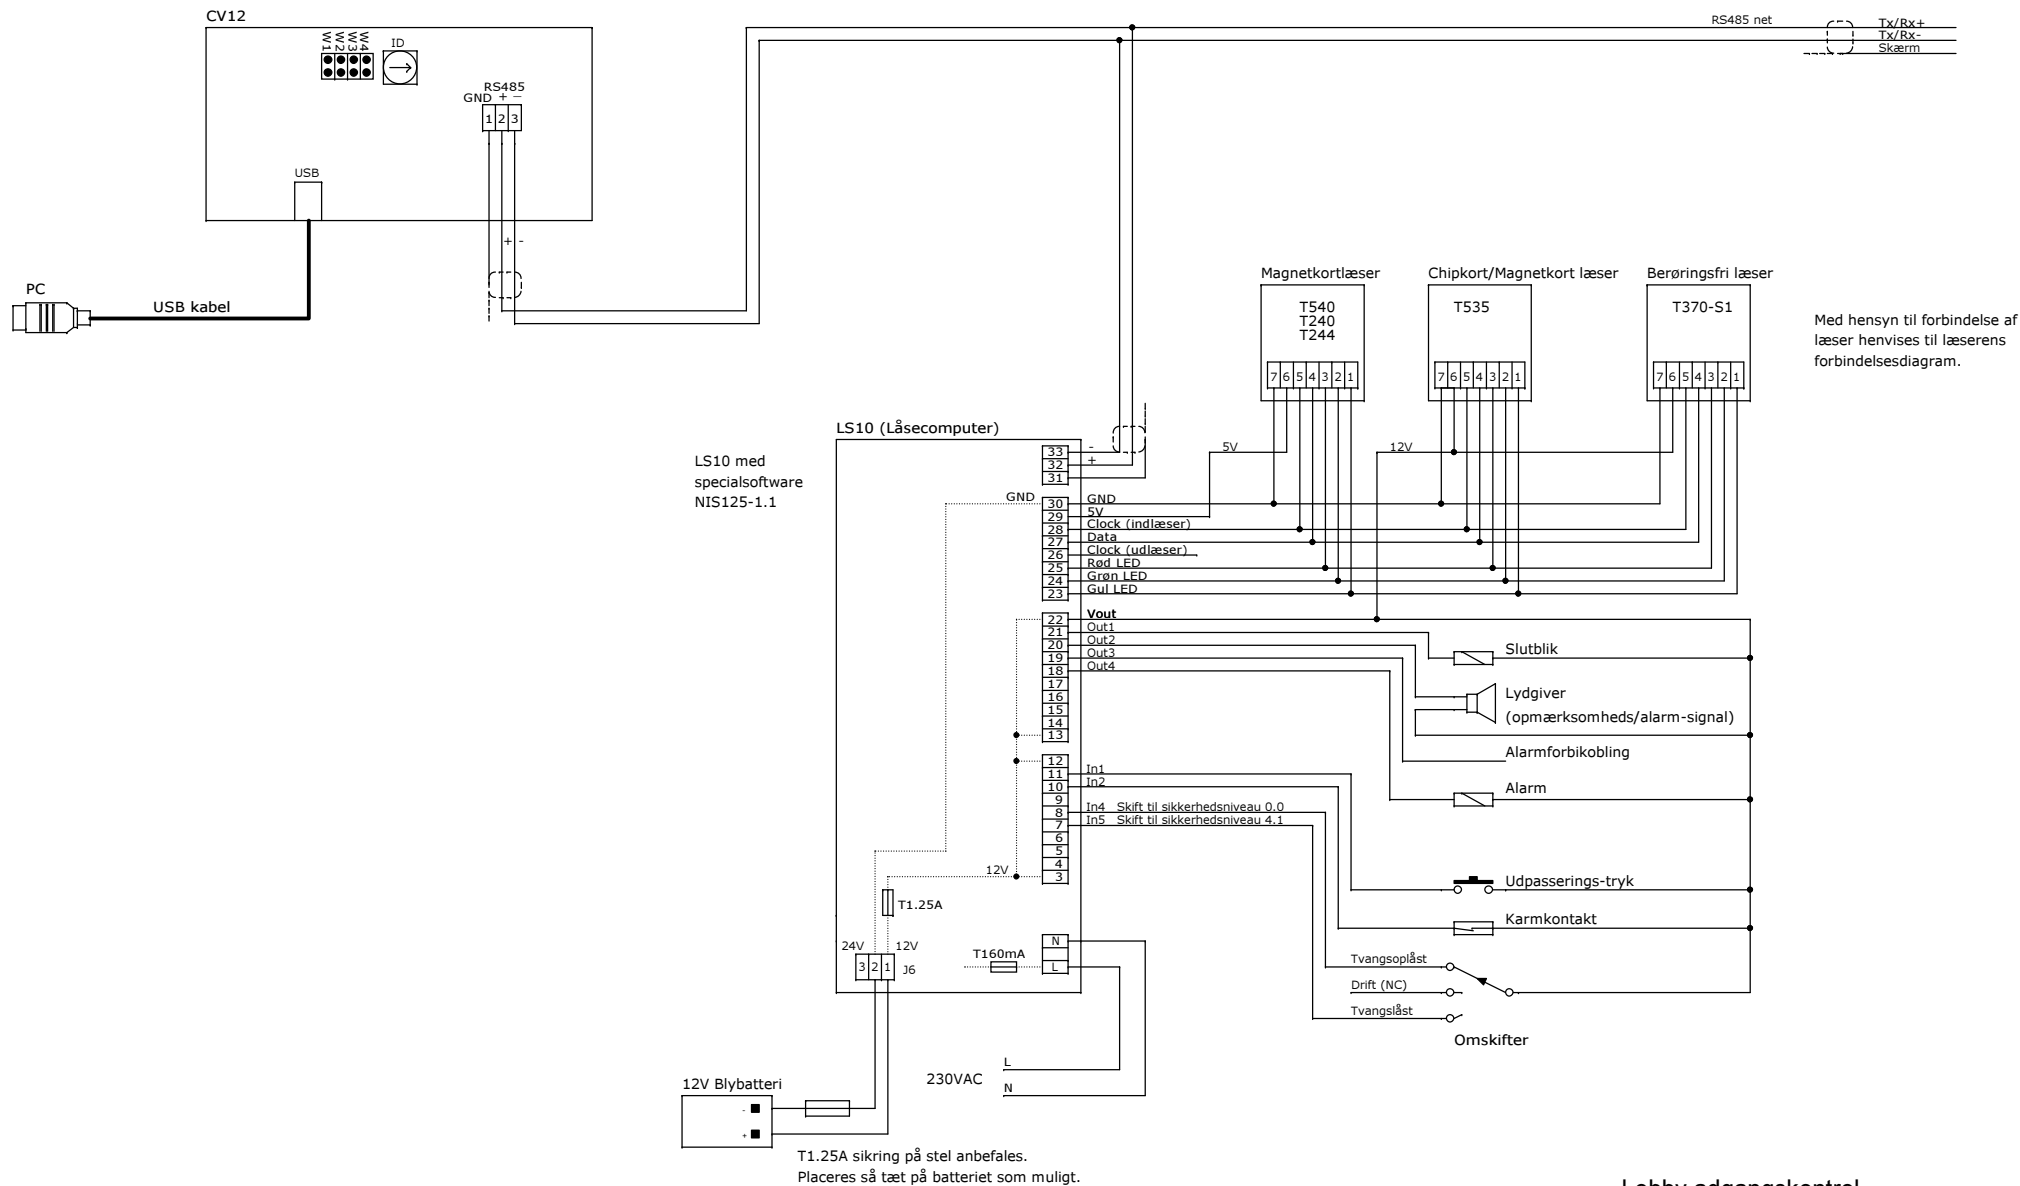

T1.25A sikring på stel anbefales.
Placeres så tæt på batteriet som muligt.

Lobby adgangskontrol

Specialsoftware NIS125-1-1.

Opr.:
160613

Unitek Vævervej 5		Tlf.: 86 61 44 22 DK-8800 Viborg	
Size A3	Document Number SCH107#30-20	Rev 1.0	
Date: 2017-01-20 11:31:14	Sheet 1	of 1	